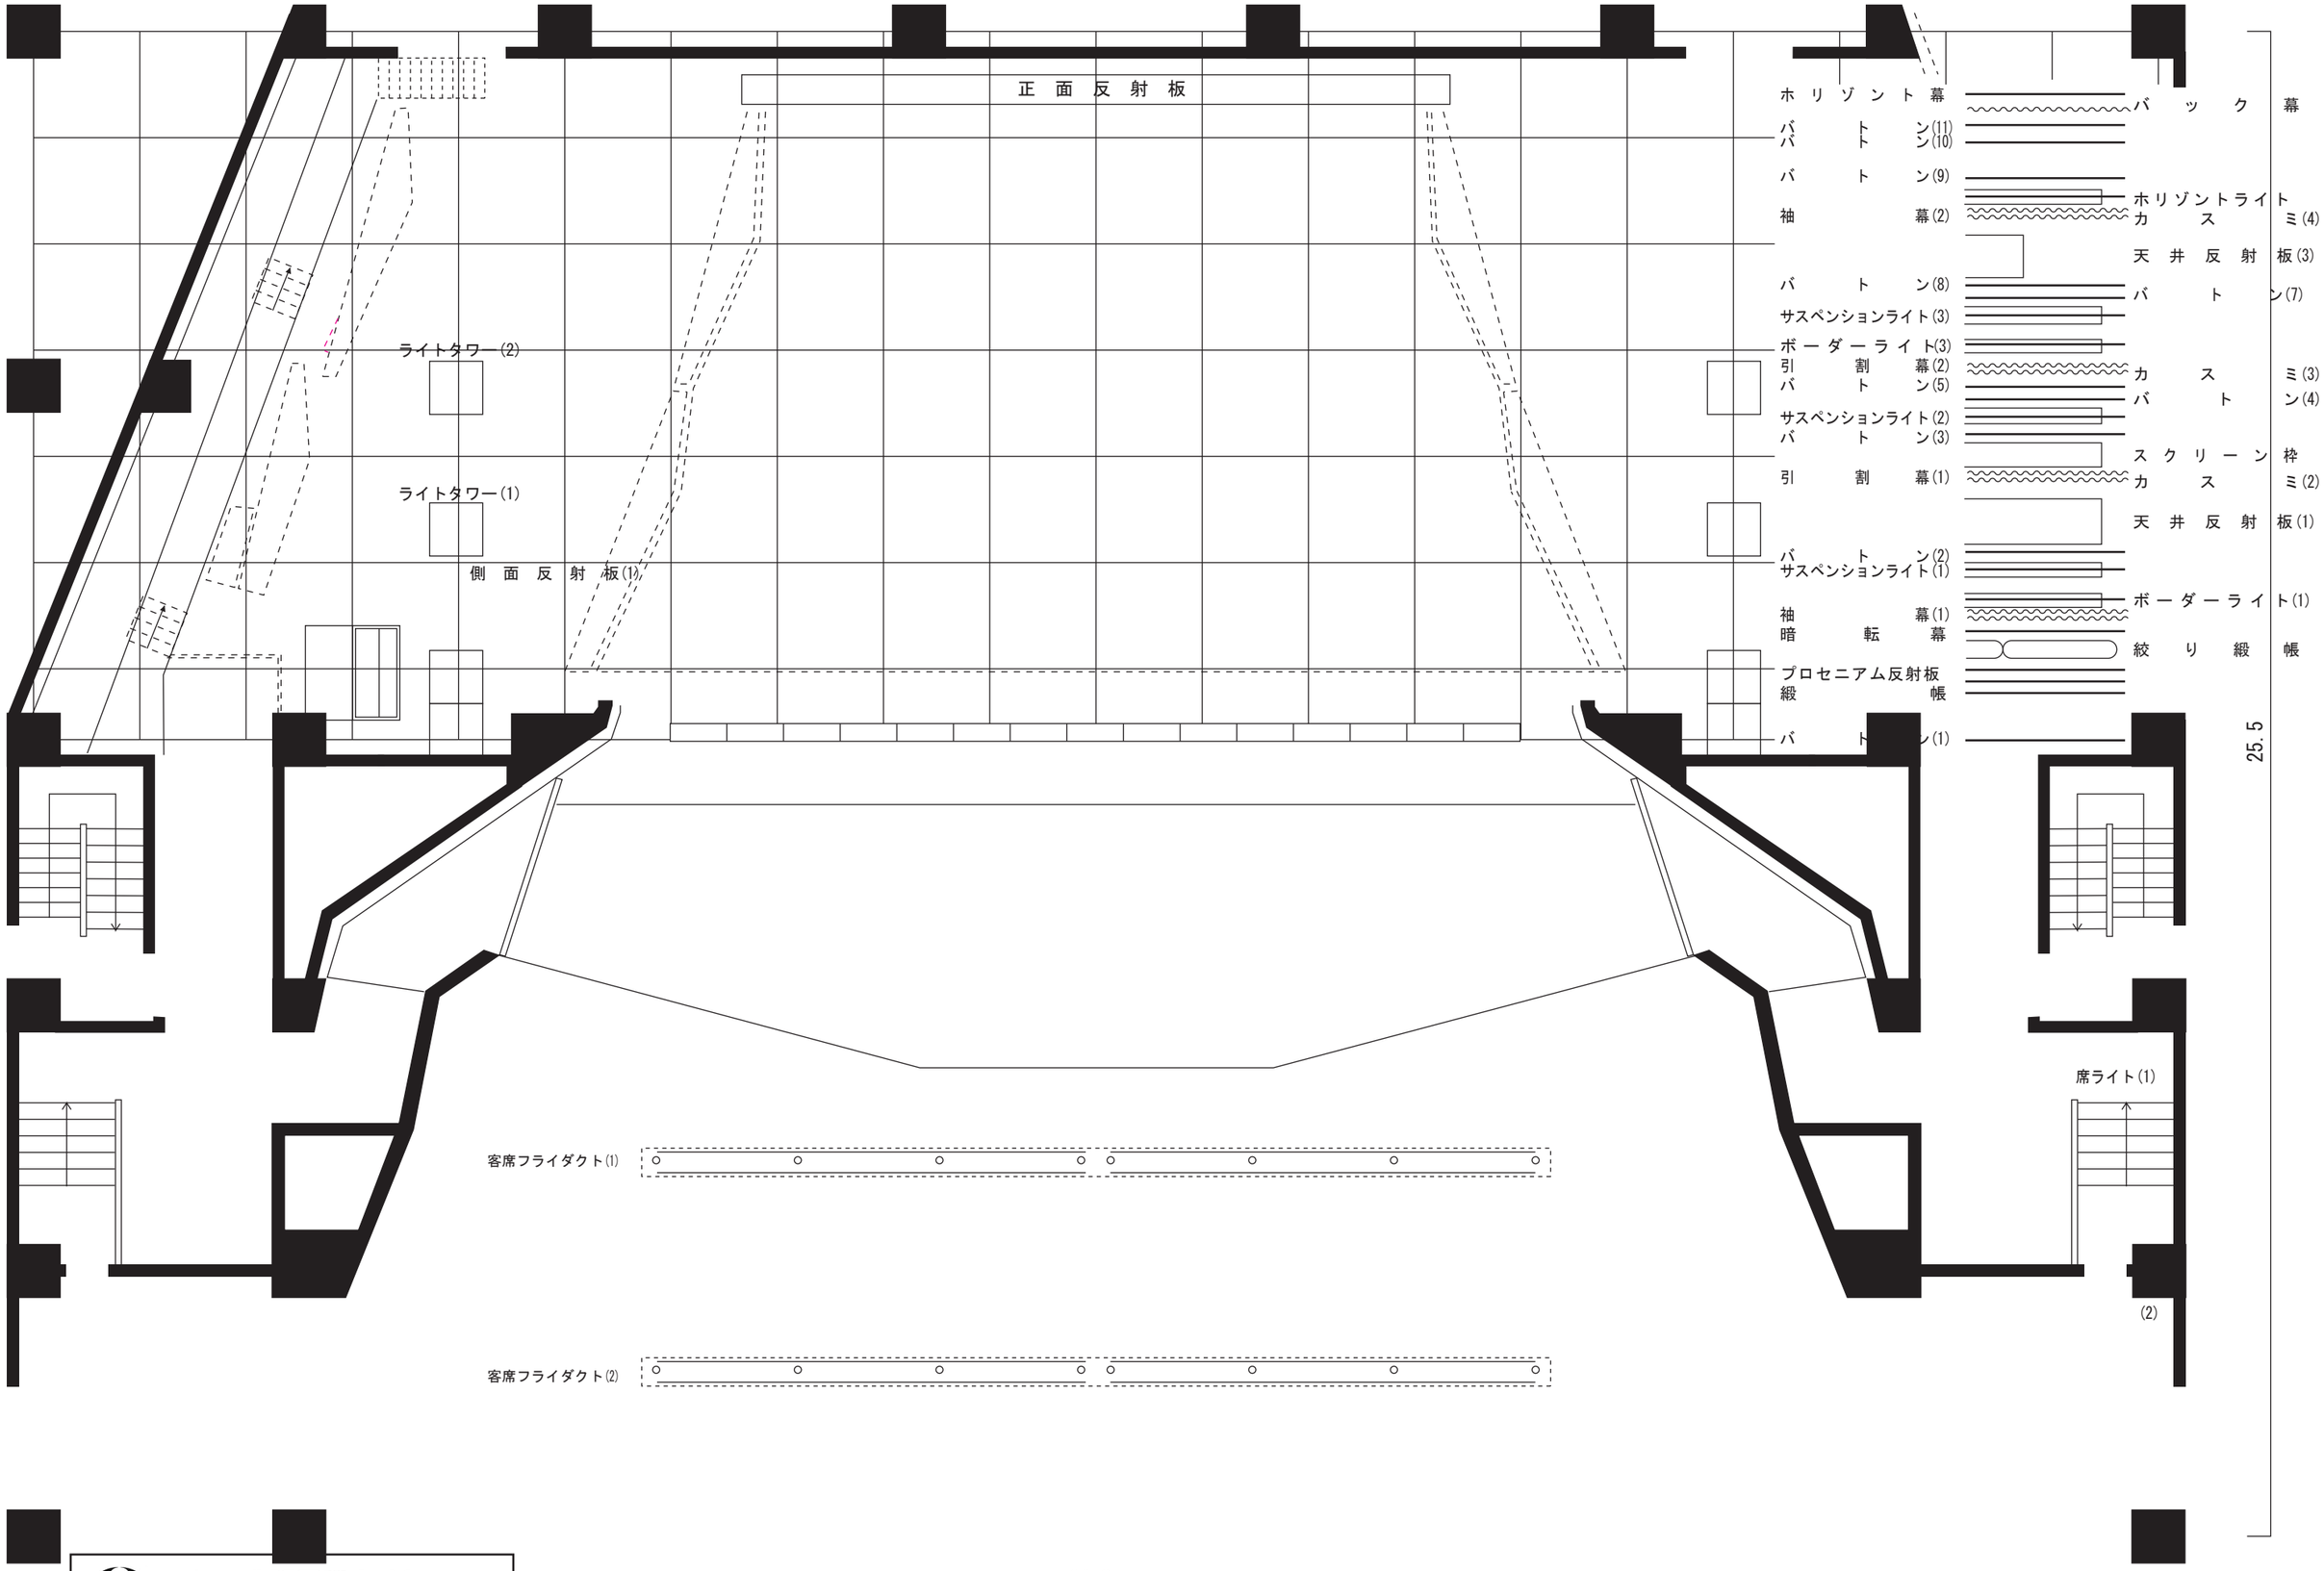

財団法人 大阪国際交流センター
Osaka International House Foundation

大ホール舞台平面 (1/100)